

# PORTA FOLIO

**SIMONNE ROJAS SERRATE**

Arquitecta | Diseñadora de Interior | Renderista

---



Me llamo Simone y soy arquitecta con más de dos años de experiencia en gestión de proyectos, elaboración de planos arquitectónicos, modelado 3D y renders fotorrealistas.

Tengo una sólida formación técnica, facilidad para coordinar equipos y experiencia trabajando tanto en estudios de arquitectura como de forma independiente. Me motiva participar en todas las etapas del proceso arquitectónico, desde el diseño conceptual hasta la supervisión de obra.

Me caracterizo por una actitud proactiva, atención al detalle y compromiso con el aprendizaje continuo.

En este portafolio presento una selección de proyectos desarrollados en colaboración con distintos estudios y en trabajos autónomos, reflejando mi capacidad de adaptación y enfoque creativo en cada desafío.

*Simone Rojas*

# SIMONNE ISABEL ROJAS SERRATE

## Contacto

 Calle Seoane N° 265, Santa Cruz

 simonnerojas@gmail.com

 +591 68816278

 14-05-1999 (Santa Cruz, Bolivia)

## Habilidades

● Microsoft Office	<div style="width: 80%;"></div>
● Revit	<div style="width: 60%;"></div>
● Sketchup	<div style="width: 85%;"></div>
● Autocad	<div style="width: 85%;"></div>
● Lumion	<div style="width: 85%;"></div>
● Adobe InDesign	<div style="width: 60%;"></div>

## Idioma

- Español Nativo
- Italiano - Intermedio B1
- Ingles - Avanzado C1

## Formación


- **Universidad Autónoma Gabriel Rene Moreno** 2018-2024  
Licenciatura en arquitectura - Santa Cruz, Bolivia
- **Diploma de educación secundaria** 2016  
Colegio Emprendedor, Santa Cruz, Bolivia
- **Cursos**
  - Revit Avanzado, BIM Master (Santa Cruz, Bolivia) 2019
  - ETSx TOEFL iBT Test Preparation -Online 2022
  - Curso de Diseño de Interior – Bolivia 2023

## Experiencia Profesional

- **Arquitecta** 2022 – 2024  
*Middagh Arquitectura I Santa Cruz, Bolivia*  
*Colaboración Ocasional al dia de hoy*
  - Elaboración de proyectos técnicos y detalles arquitectónicos.
  - Diseño de interiores y remodelaciones.
  - Modelado 3D y renderizado.
  - Realización de cómputos métricos y estimación de costos.
- **Supervisión de Obra** 2022  
*Empresa de Construcción Acribia I Santa Cruz, Bolivia*
  - Supervision de trabajo en obra
  - Soporte tecnico
- **Responsable de Marketing** 2020  
*Recapel I Santa Cruz, Bolivia*  
*Gestion de contenido pra redes sociales.*
- **Pasante de Obra y Expositora de Espacio** 2019  
*Casacor I Santa Cruz, Bolivia*
  - Asistente de Arquitecto y Expositor de Espacios
  - Promocionar productos a los clientes durante el evento

# SALA DE JUEGOS

PROYECTO QUE INCLUYÓ EL DISEÑO, RENDERIZADO Y ELABORACIÓN DE PLANOS TÉCNICOS PARA UNA SALA DE JUEGOS QUE COMBINABA DIVERSIÓN Y COMODIDAD, BUSCANDO REFLEJAR LA PERSONALIDAD DE LA FAMILIA.  
PROYECTO PARA STUDIO MIDDAGH ARQUITECTURA.

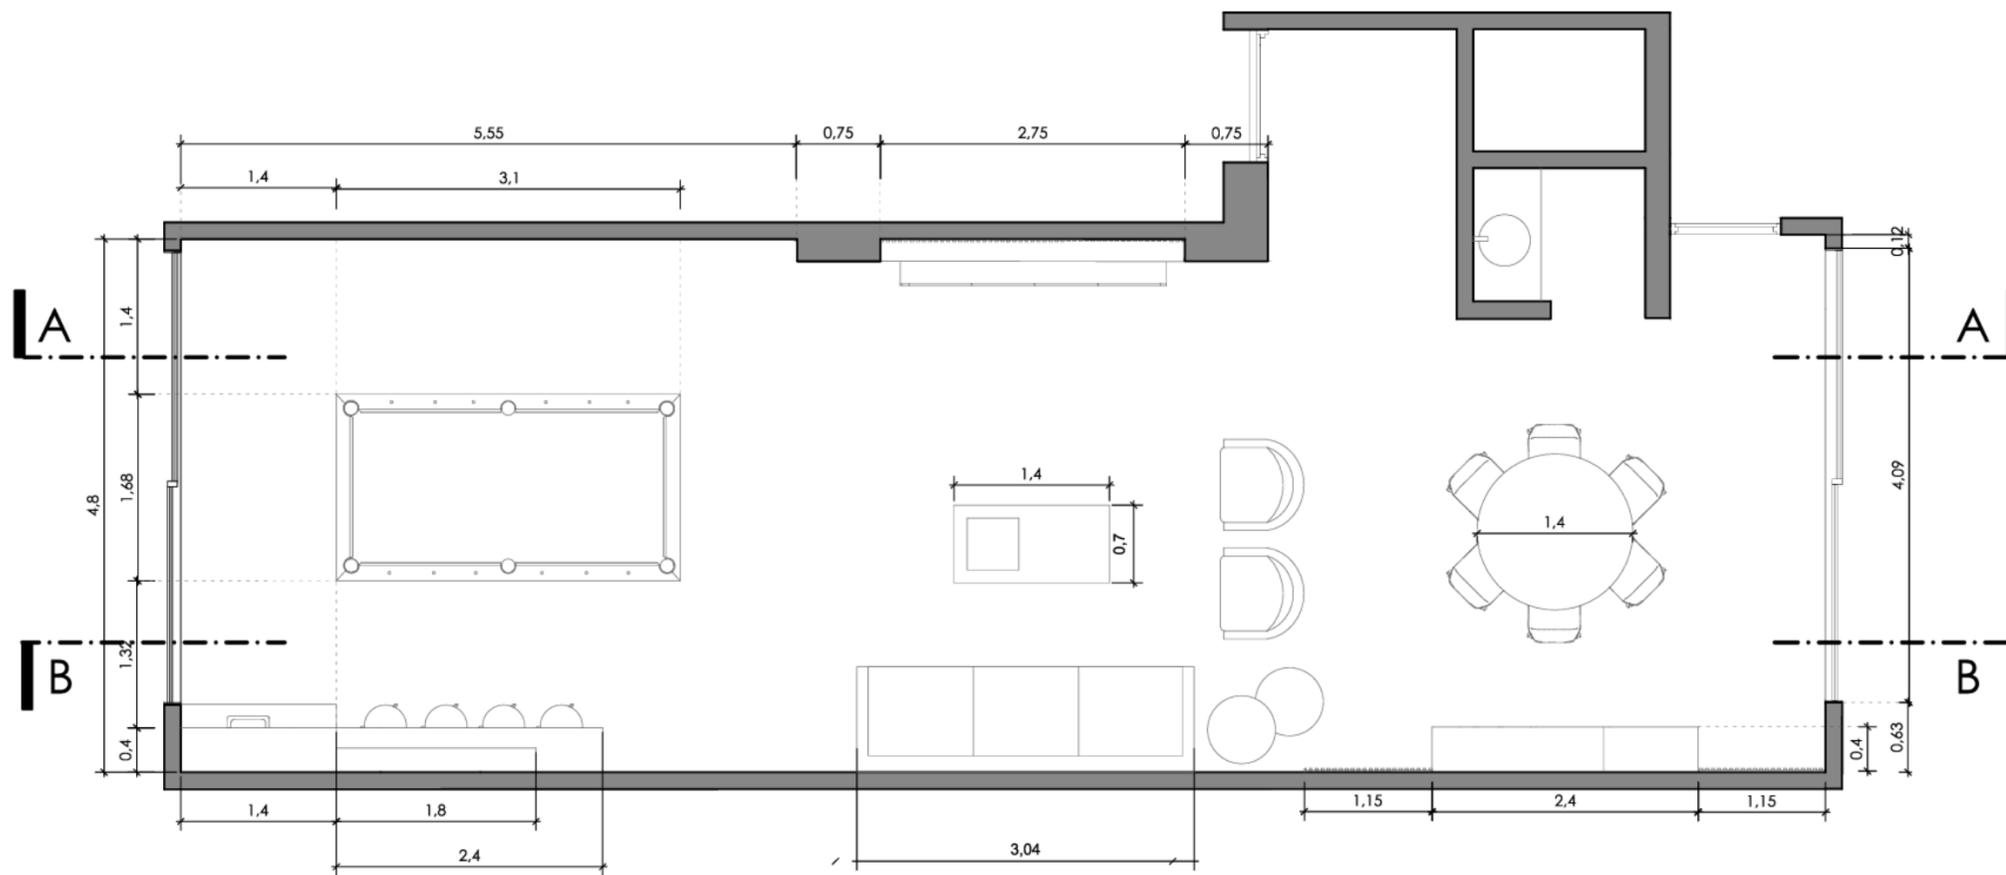

PLANTA ARQUITECTONICA




RENDER




RENDER



RENDER

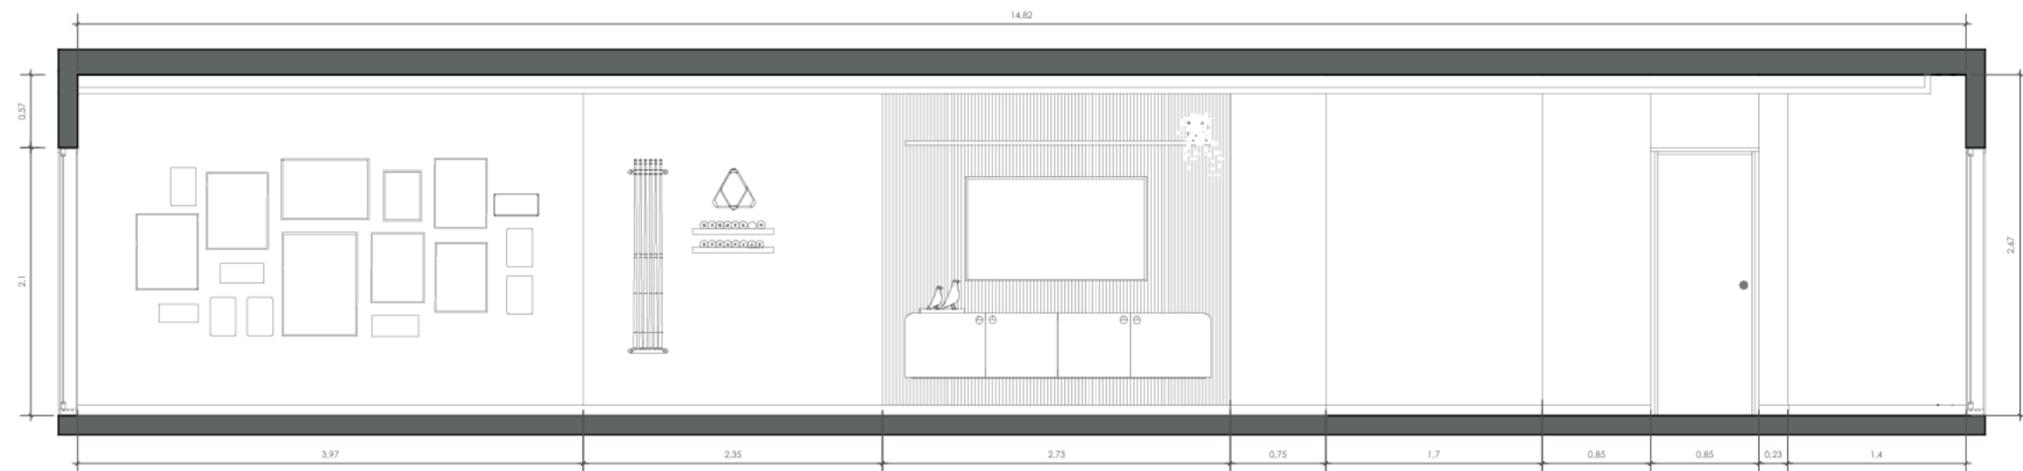


VISTA A-A

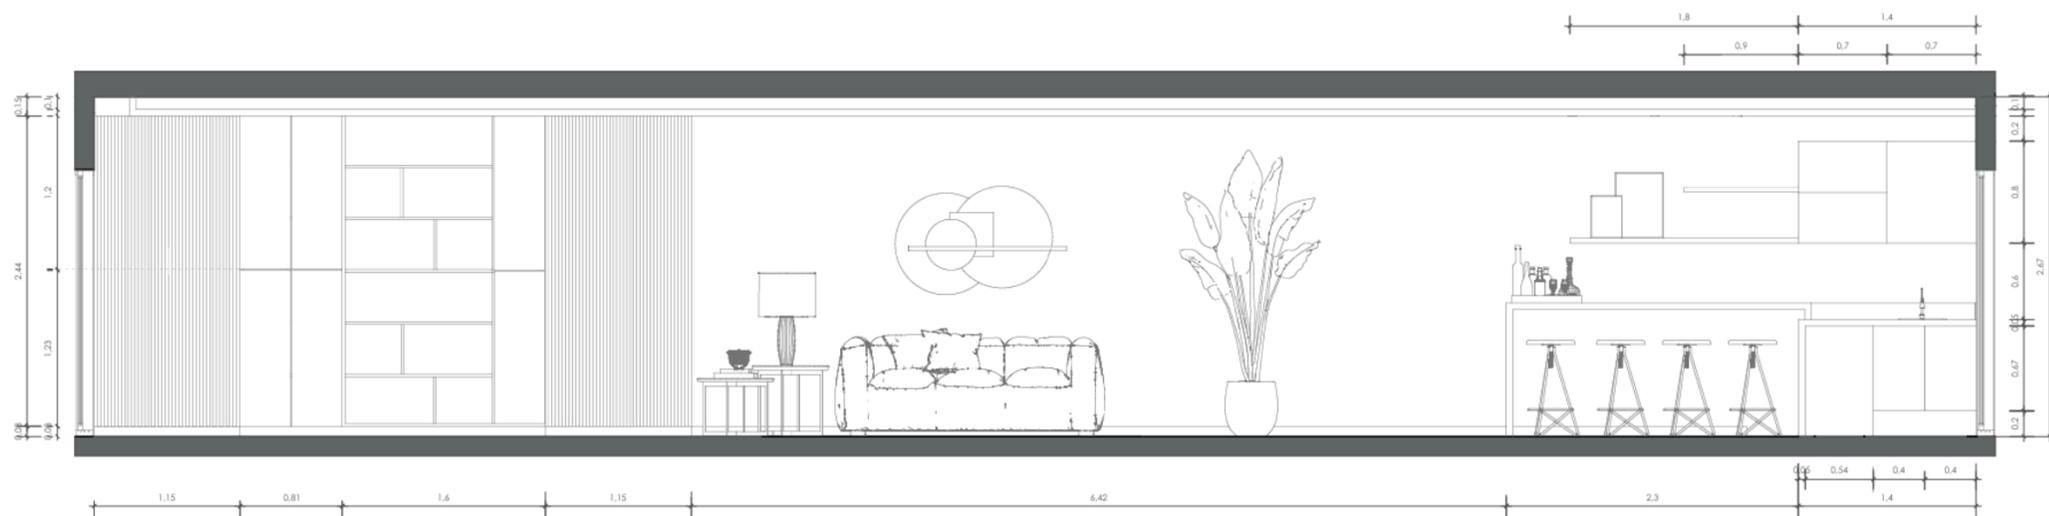

VISTA B-B


# APARTAMENTO MAC

REFORMA FUNCIONAL DE UN PISO DE ALQUILER. OPTIMIZACIÓN DE ESPACIOS Y PROPUESTA DE MOBILIARIO E ILUMINACIÓN.  
PROYECTO PARA EL ESTUDIO ÁLVARO MIER ARQUITECTURA.

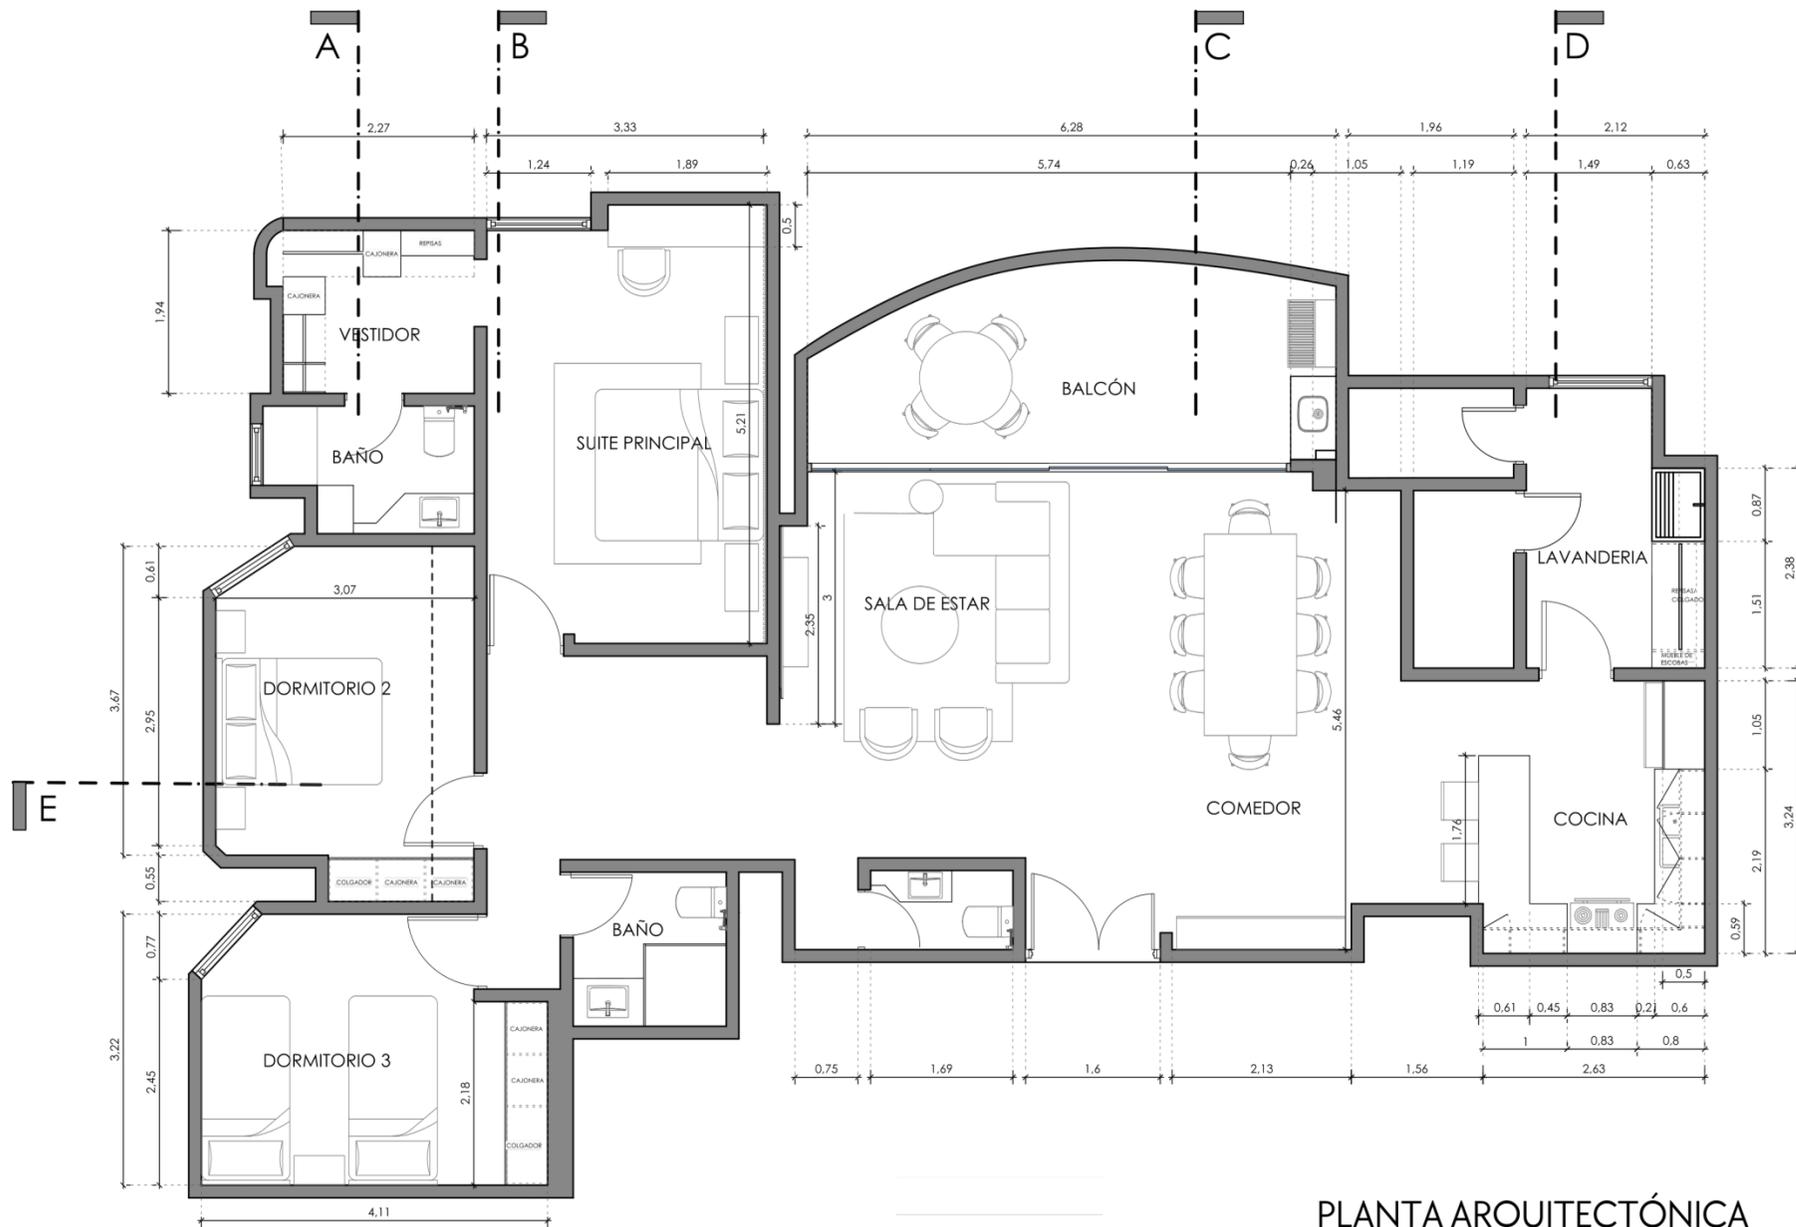


PLANTA ARQUITECTÓNICA




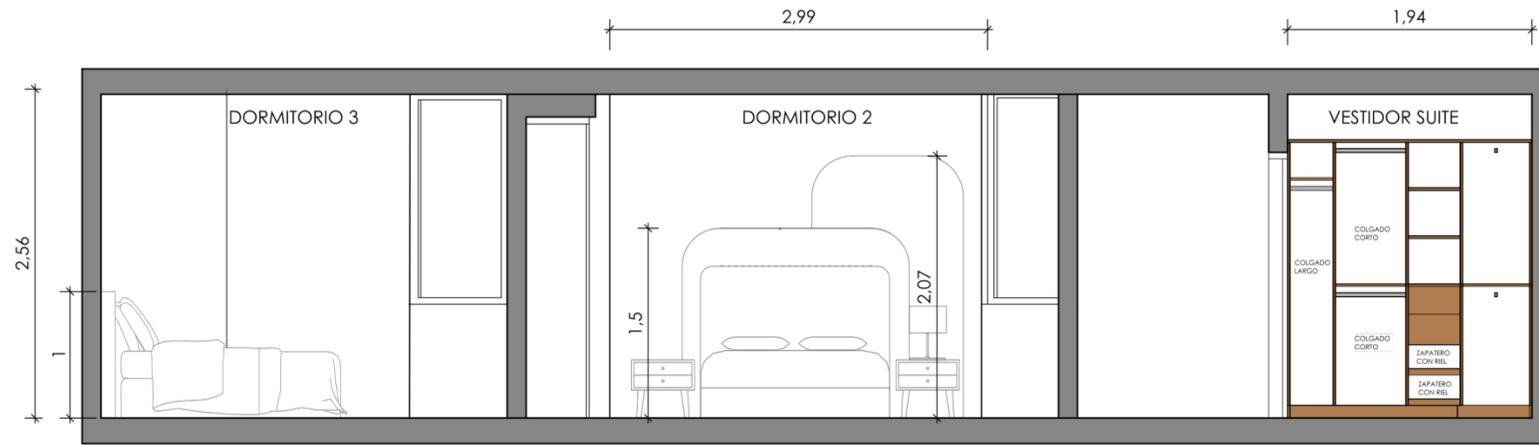


**1** CORTE A-A  
ESC.: 1:50

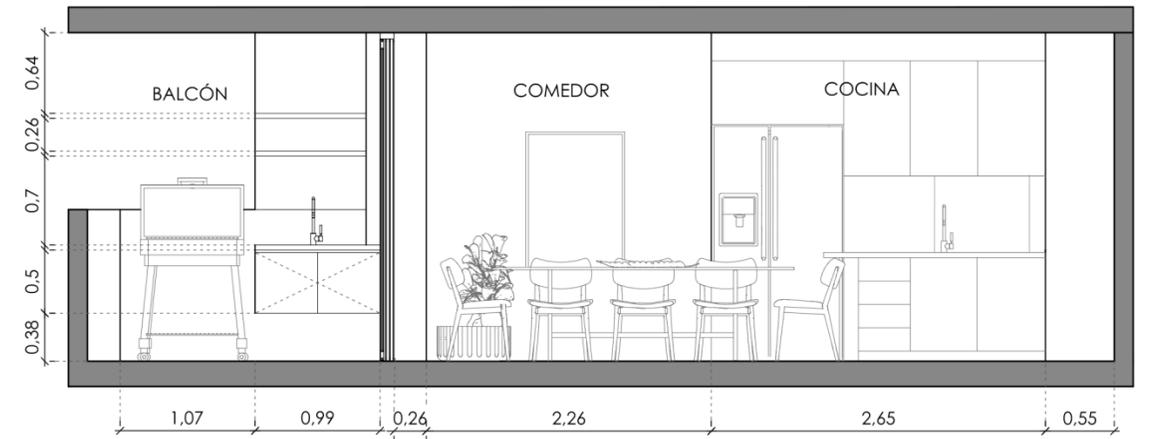

**3** CORTE C-C  
ESC.: 1:50

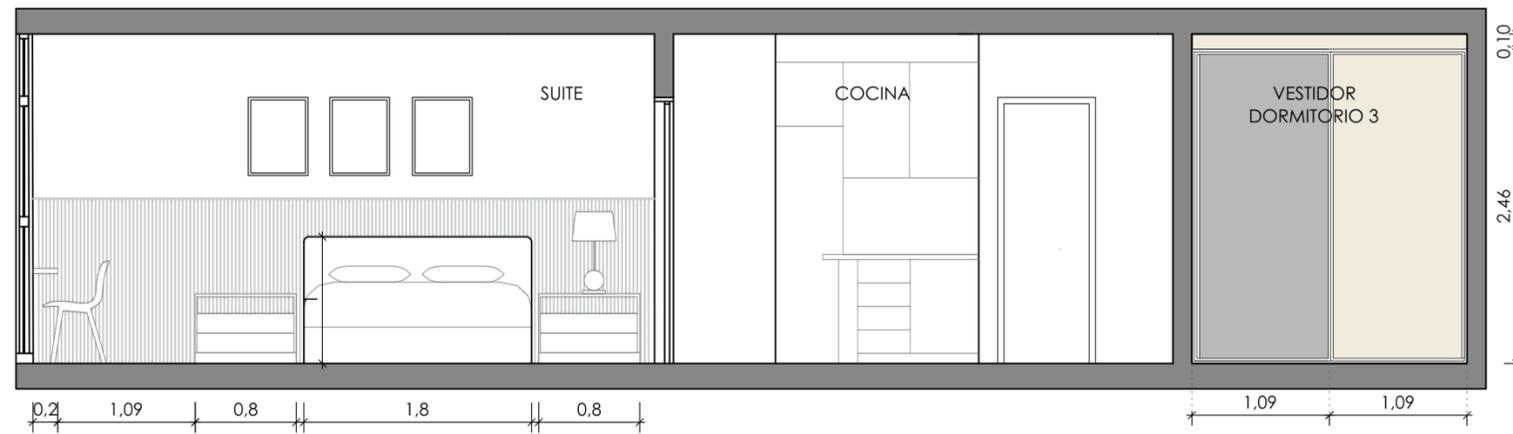


**2** CORTE B-B  
ESC.: 1:50

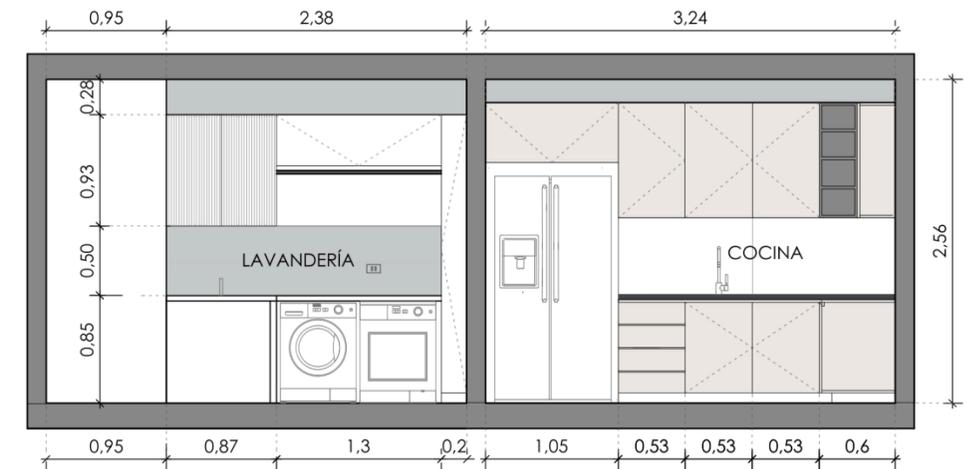


**4** CORTE D-D  
ESC.: 1:50

# DISEÑO HABITACIÓN INFANTIL


HABITACIÓN COMPARTIDA PARA DOS HERMANOS: DISEÑO PERSONALIZADO, MOBILIARIO FUNCIONAL E ILUMINACIÓN LED INTEGRADA.

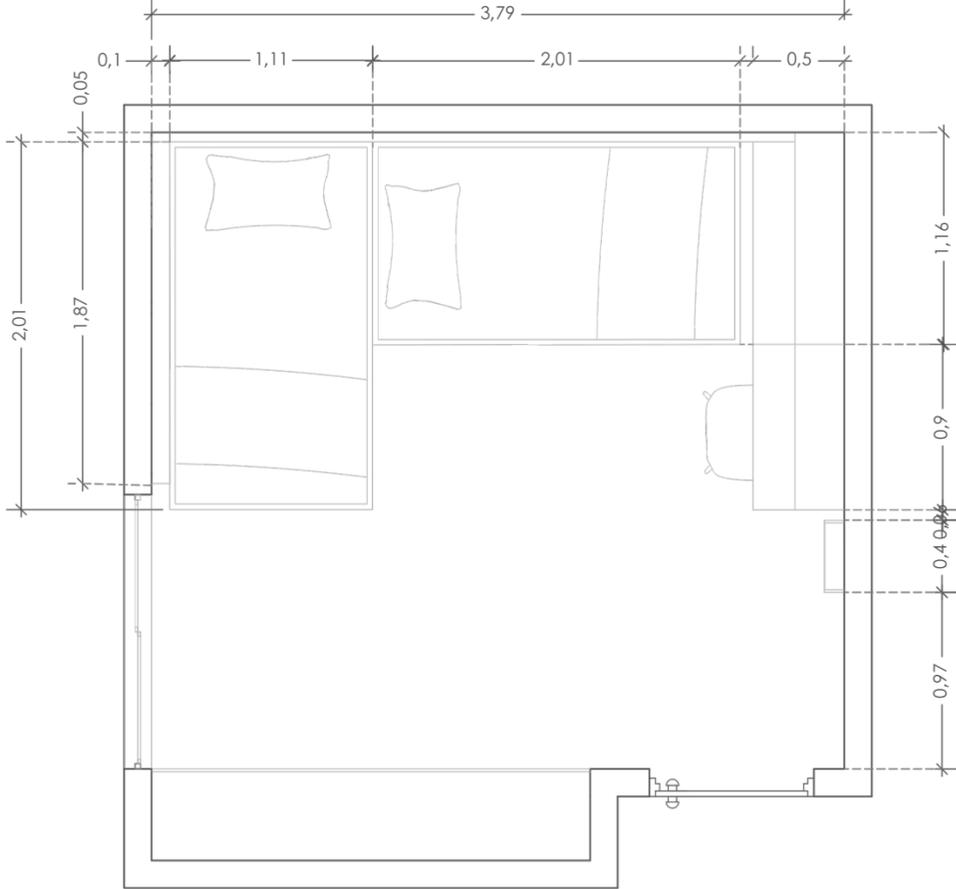


PLANTA ARQUITECTÓNICA

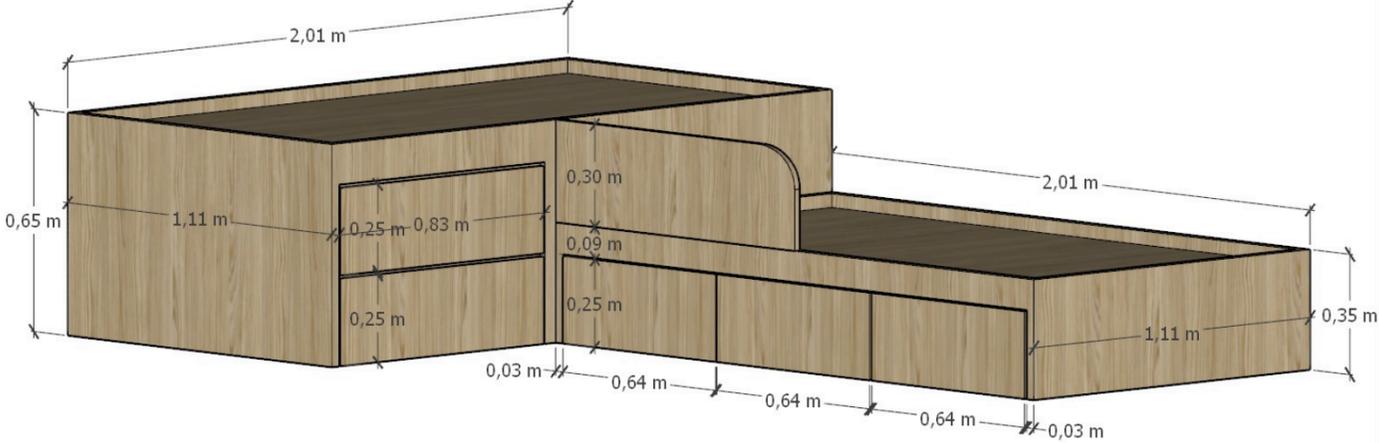


VISTA ISOMETRICCA

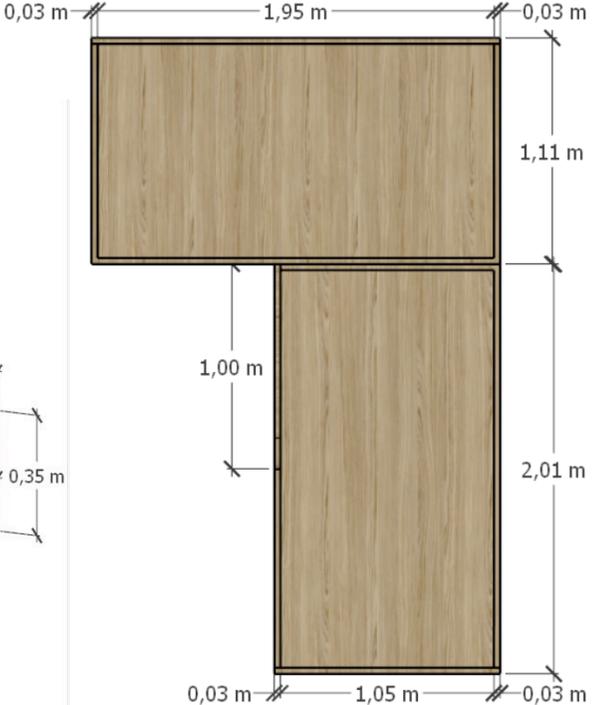


VISTA EN PLANTA

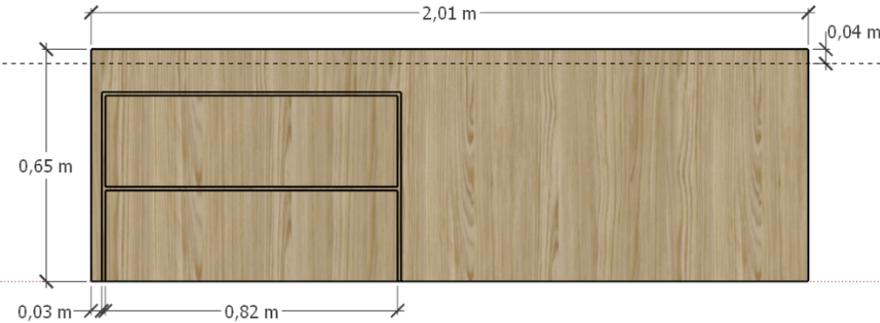


VISTA LATERAL

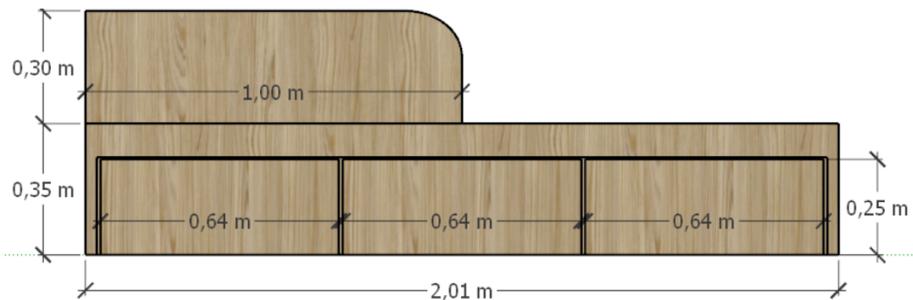

VISTA FRONTAL

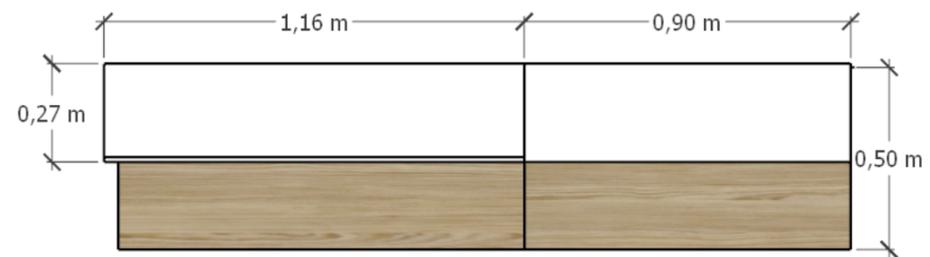

VISTA EN PLANTA

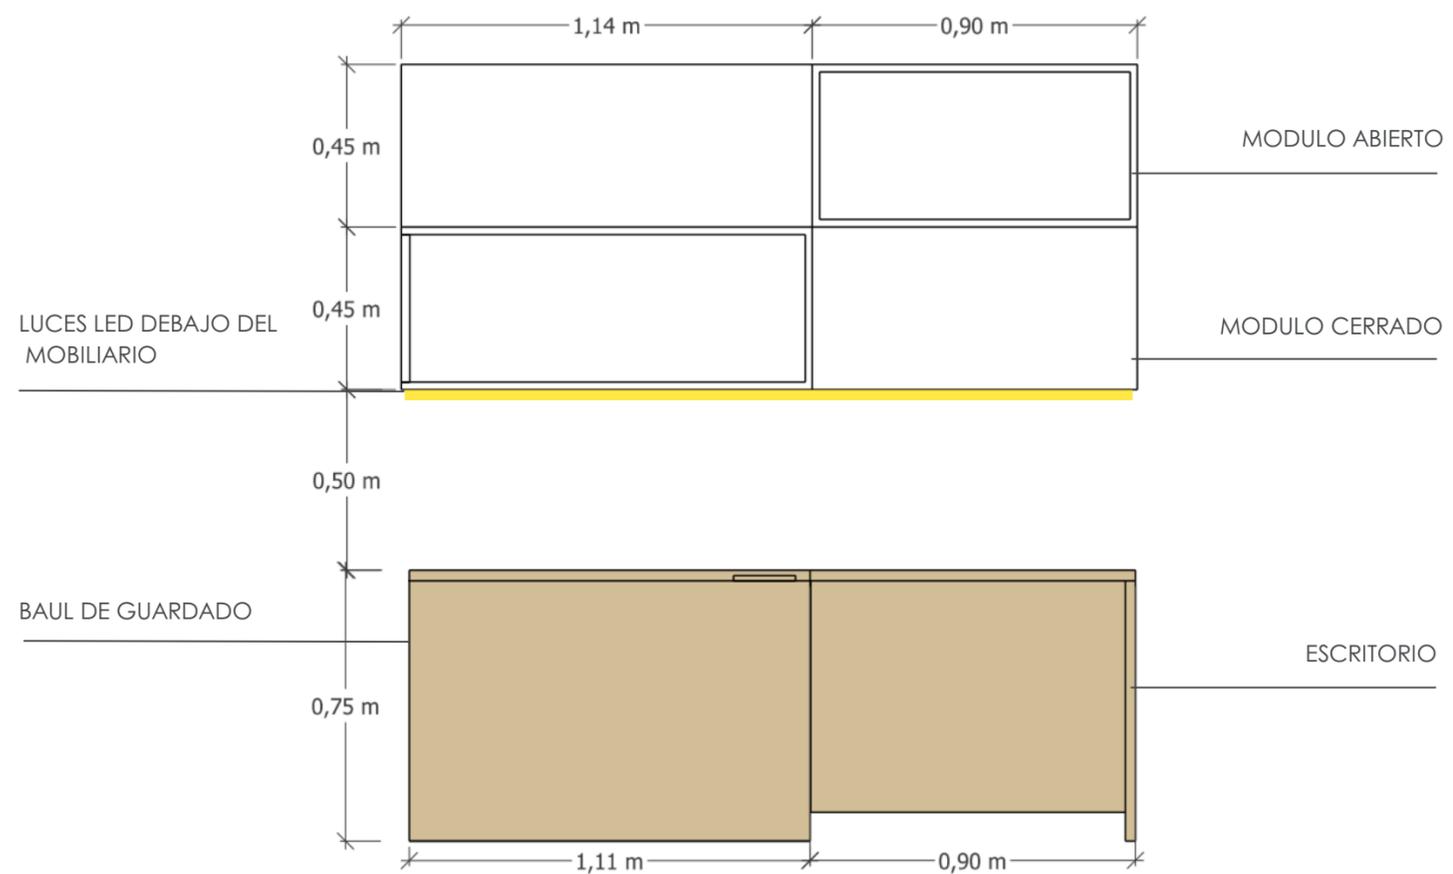

VISTA FRONTAL



RENDER



FOTO REALE


# COCINA AA

DISEÑO, MODELADO Y RENDERIZADO PARA  
UNA FAMILIA EN SANTA CRUZ, BOLIVIA.  
PROYECTO INDEPENDIENTE.



# DORMITORIO ADOLESCENTE

DISEÑO MODERNO PARA UNA HABITACIÓN INDIVIDUAL: MOBILIARIO PERSONALIZADO, COMBINACIÓN DE COLORES NEUTROS Y DETALLES EN MADERA.

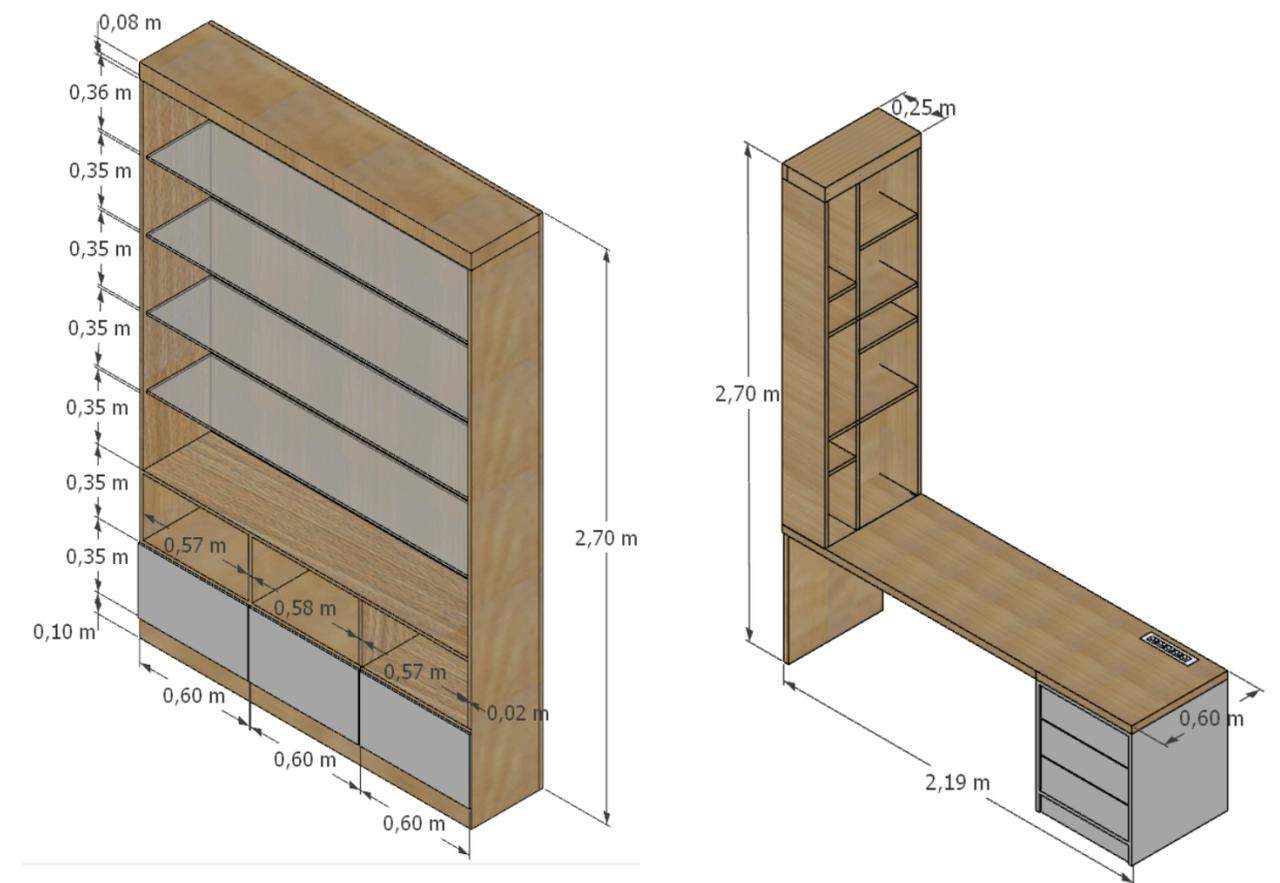

VISTA ISOMETRICCA





## CASA FL

MODELADO Y VISUALIZACION EXTERIOR DE UNA CASA EN UNA ZONA RURAL DE SANTA CRUZ DE LA SIERRA. ELECCION DE MATERIALES Y DISEÑO DE ILUMINACIÓN. PROYECTO INDEPENDIENTE.







# AMOLIACIÓN DE VIVIENDA

PROYECTO DE AMPLIACIÓN DE VIVIENDA EXISTENTE: NUEVO VOLUMEN INTEGRADO, RESPETO A LA ESTÉTICA PREEXISTENTE.  
PROYECTO PARA ESTUDIO MIDDAGH ARQUITECTURA


# MOBILIARIO A MEDIDA

DISEÑO DE UN SISTEMA MODULAR DE MOBILIARIO A MEDIDA PARA LA EMPRESA ONLY SARDINIA, UBICADA DENTRO DEL AEROPUERTO DE OLBIA. EL PROYECTO INCLUYE UNA PUERTA Y TRES MUEBLES INDEPENDIENTES QUE COLOCADOS UNO AL LADO DEL OTRO DIVIDEN EL ESPACIO DE FORMA FUNCIONAL Y ESTÉTICAMENTE ARMONIOSA. CADA MÓDULO ESTÁ EQUIPADO CON COMPARTIMENTOS ESPECÍFICAMENTE DISEÑADOS PARA LA ORGANIZACIÓN DE CARPETAS Y LLAVES CON PREVISIÓN ELÉCTRICA PARA ALIMENTAR LA IMPRESORA Y TELEVISORES, OPTIMIZANDO ASÍ LA EFICIENCIA OPERATIVA DEL ENTORNO DE TRABAJO.

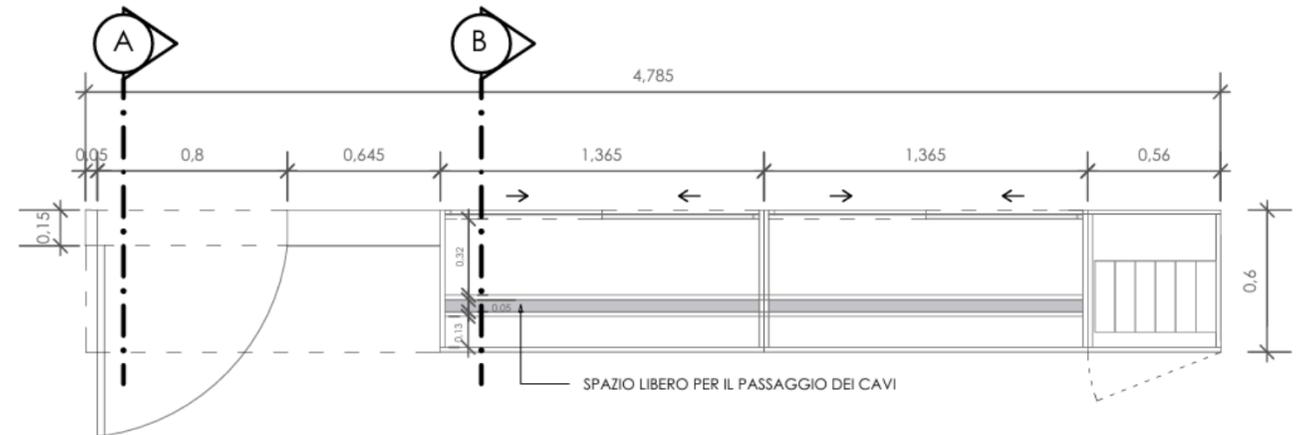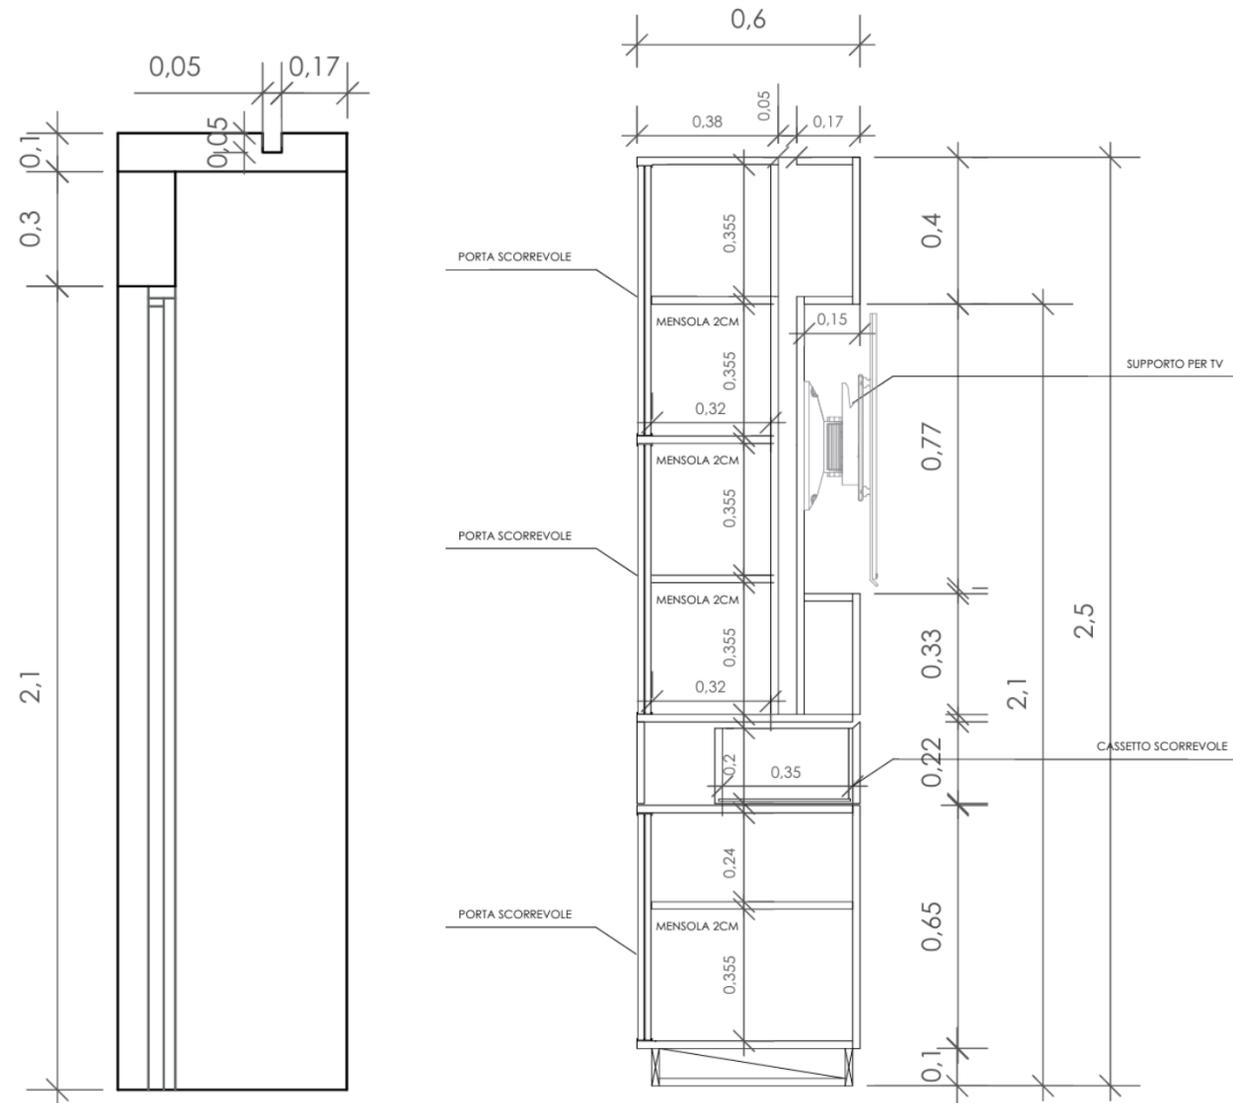


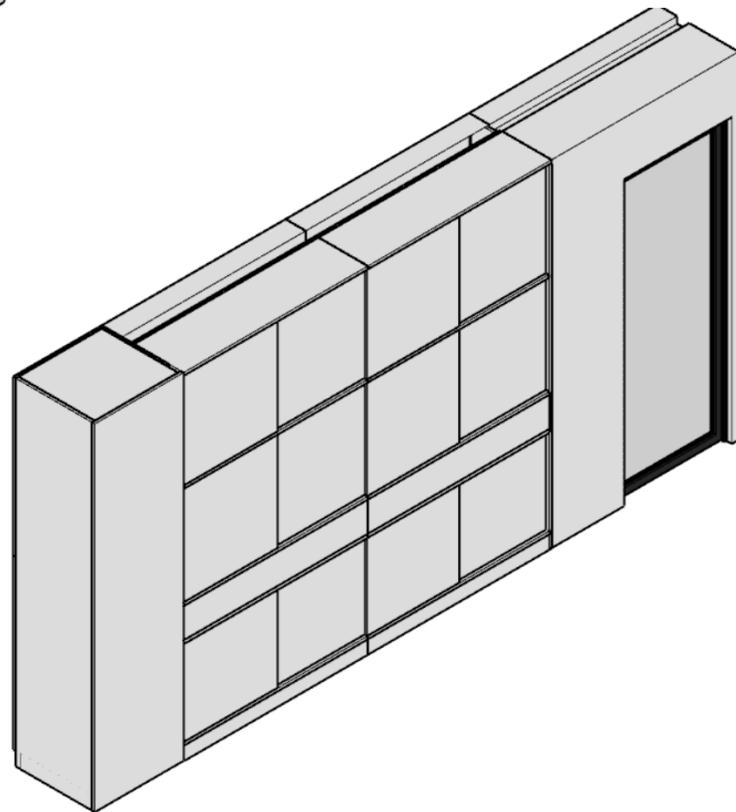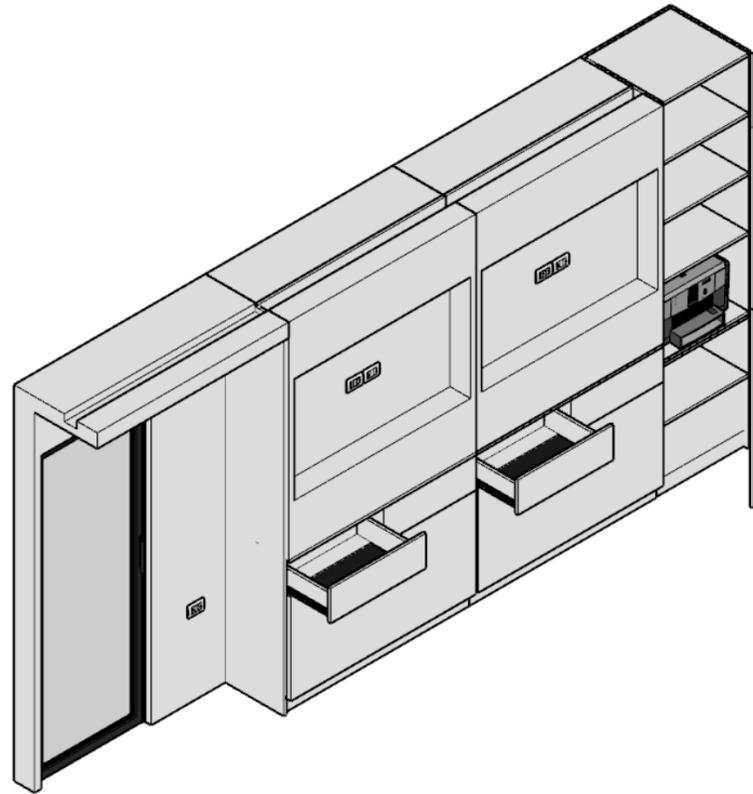

**PERSPECTIVA ARQUITECTONICA**

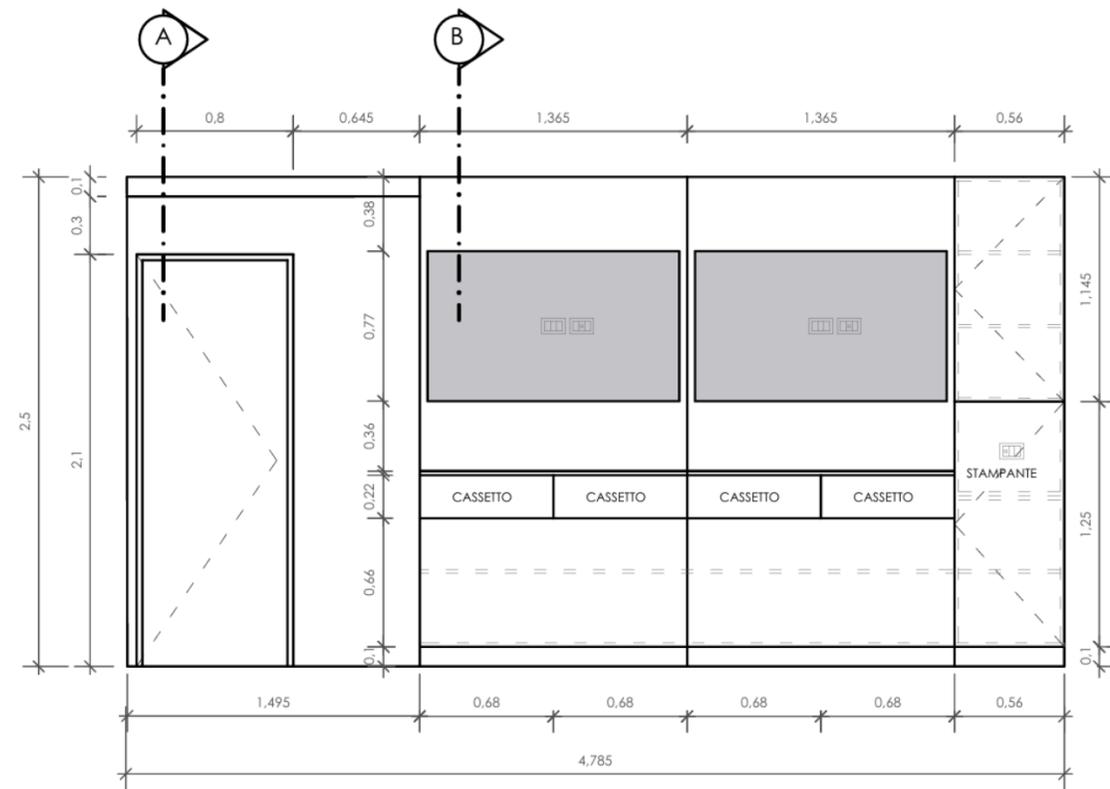

**VISTA FRONTAL**

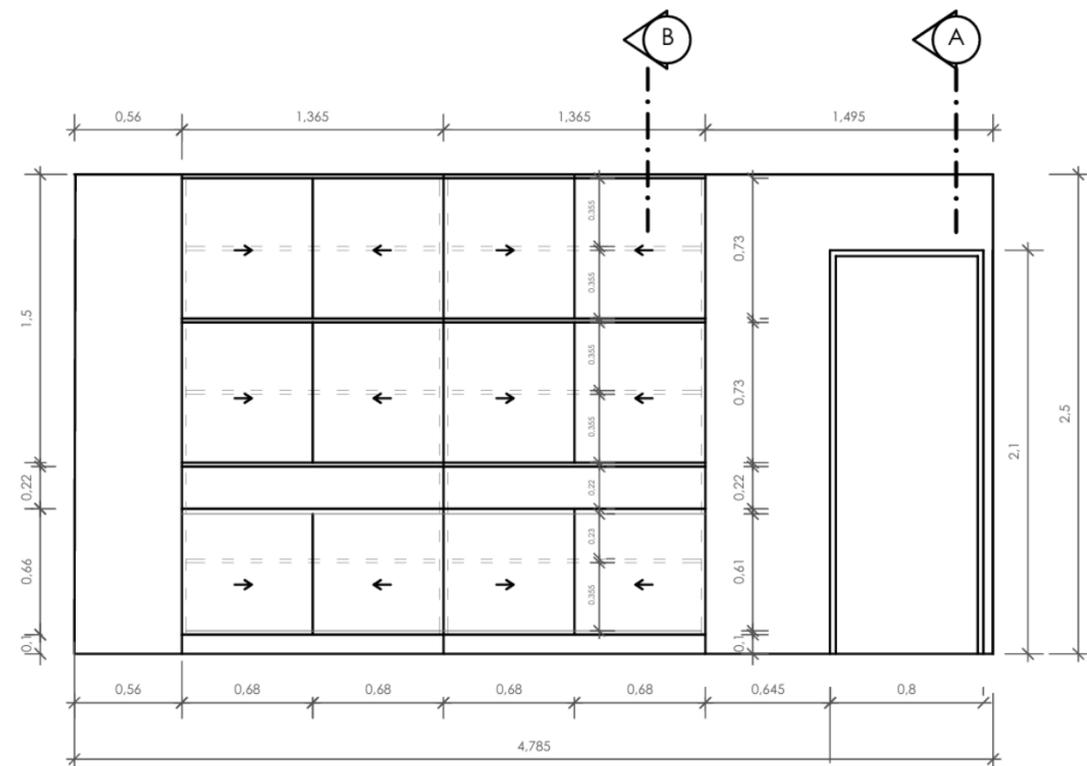


**VISTA POSTERIOR**


**PROYECTOS  
ACADEMICOS**

---


# EDIFICIO DE USO MIXTO

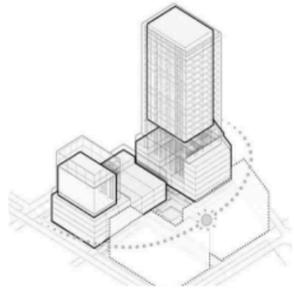


**PREMISAS MORFOLÓGICAS**  
Uso de volúmenes mixtos.  
Implementación de encastre, yuxtaposición y adición de las formas.  
Juego con las alturas para diferenciar las áreas.

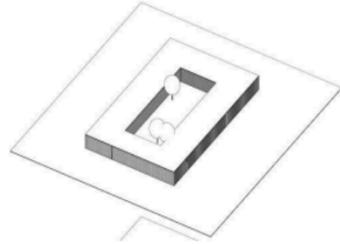

**PREMISAS FUNCIONALES**  
Área comercial como recibimiento.  
Privacidad del área habitacional.  
Patio central abierto como núcleo y espacio de recreación.

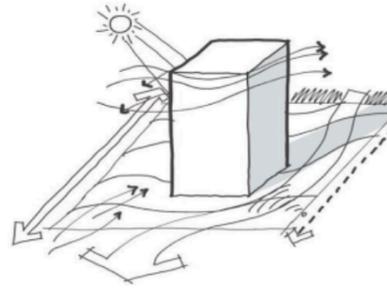

**PREMISAS AMBIENTALES**  
Orientación norte-sur para aprovechar ventilación e iluminación natural.  
Uso de piel que actúe como filtro del sol y del viento

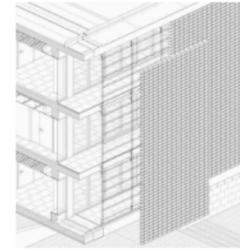

**PREMISAS TECNOLÓGICAS**  
Hormigón armado y muros acristalados como materiales predominantes.  
Uso de pieles envolventes para ahorro energético.




## UBICACIÓN

Av. Alemania y calle Lucia Mercado



## TERRENO

Área: 13 153 m<sup>2</sup>

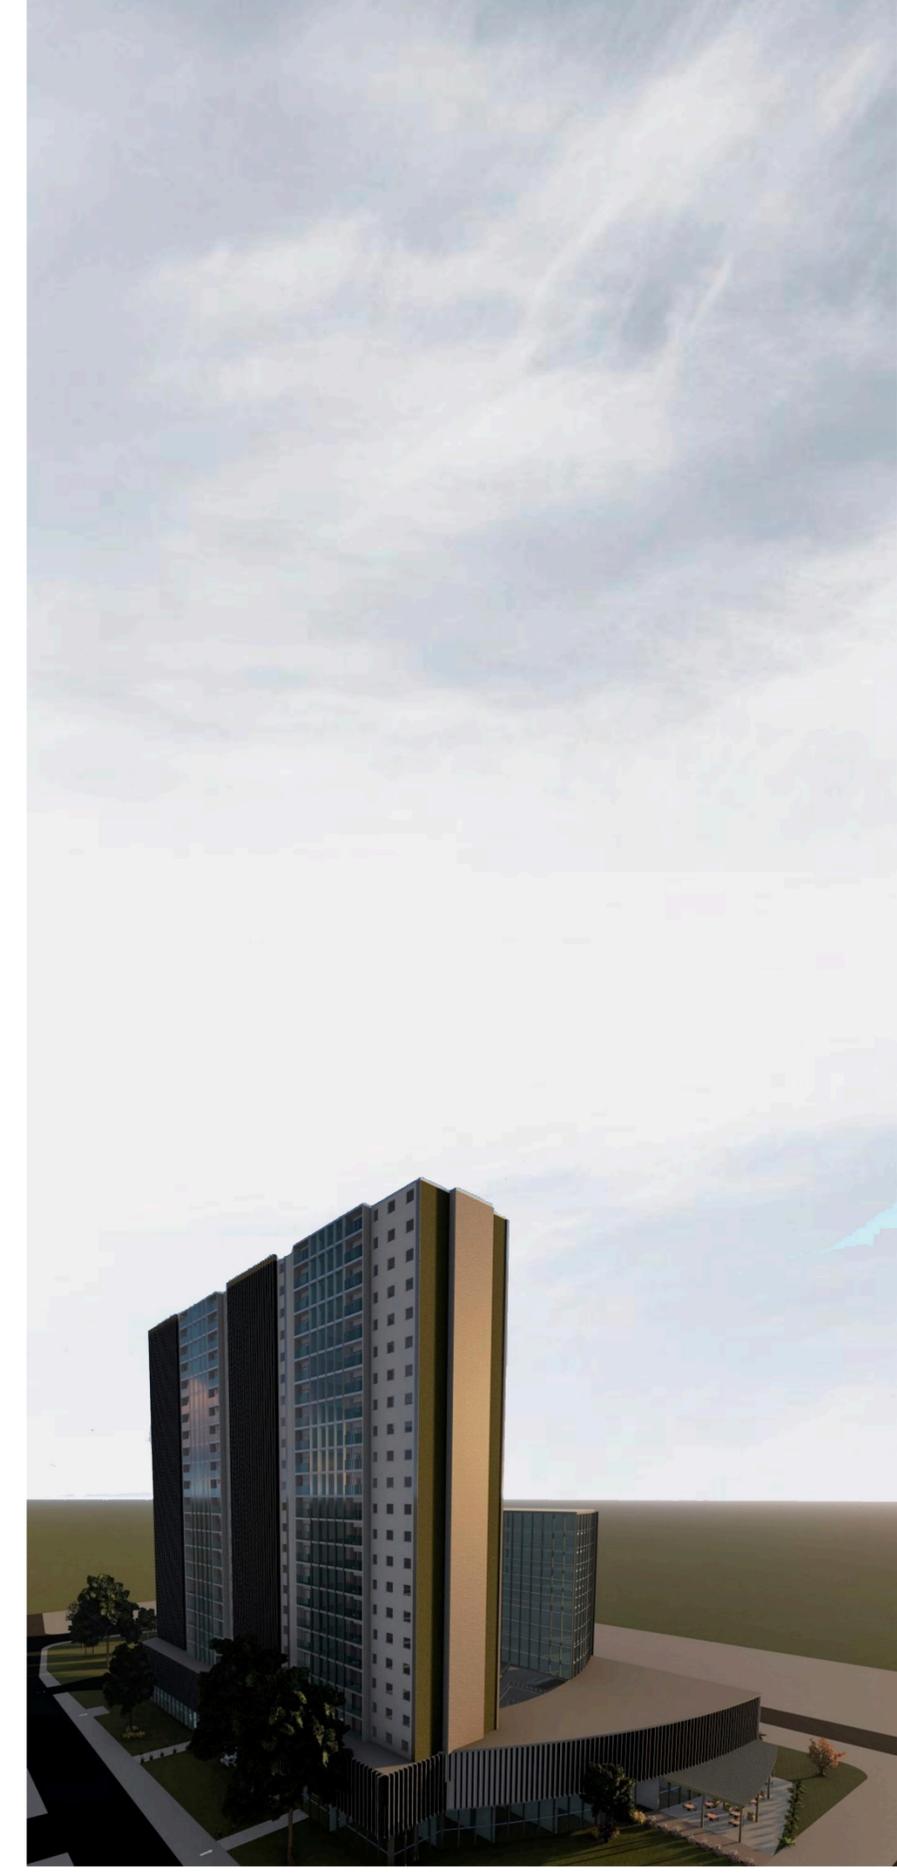



FACHADA ESTE



FACHADA OESTE




FACHADA NORTE



FACHADA SUR





# EDIFICIO DE USO MIXTO

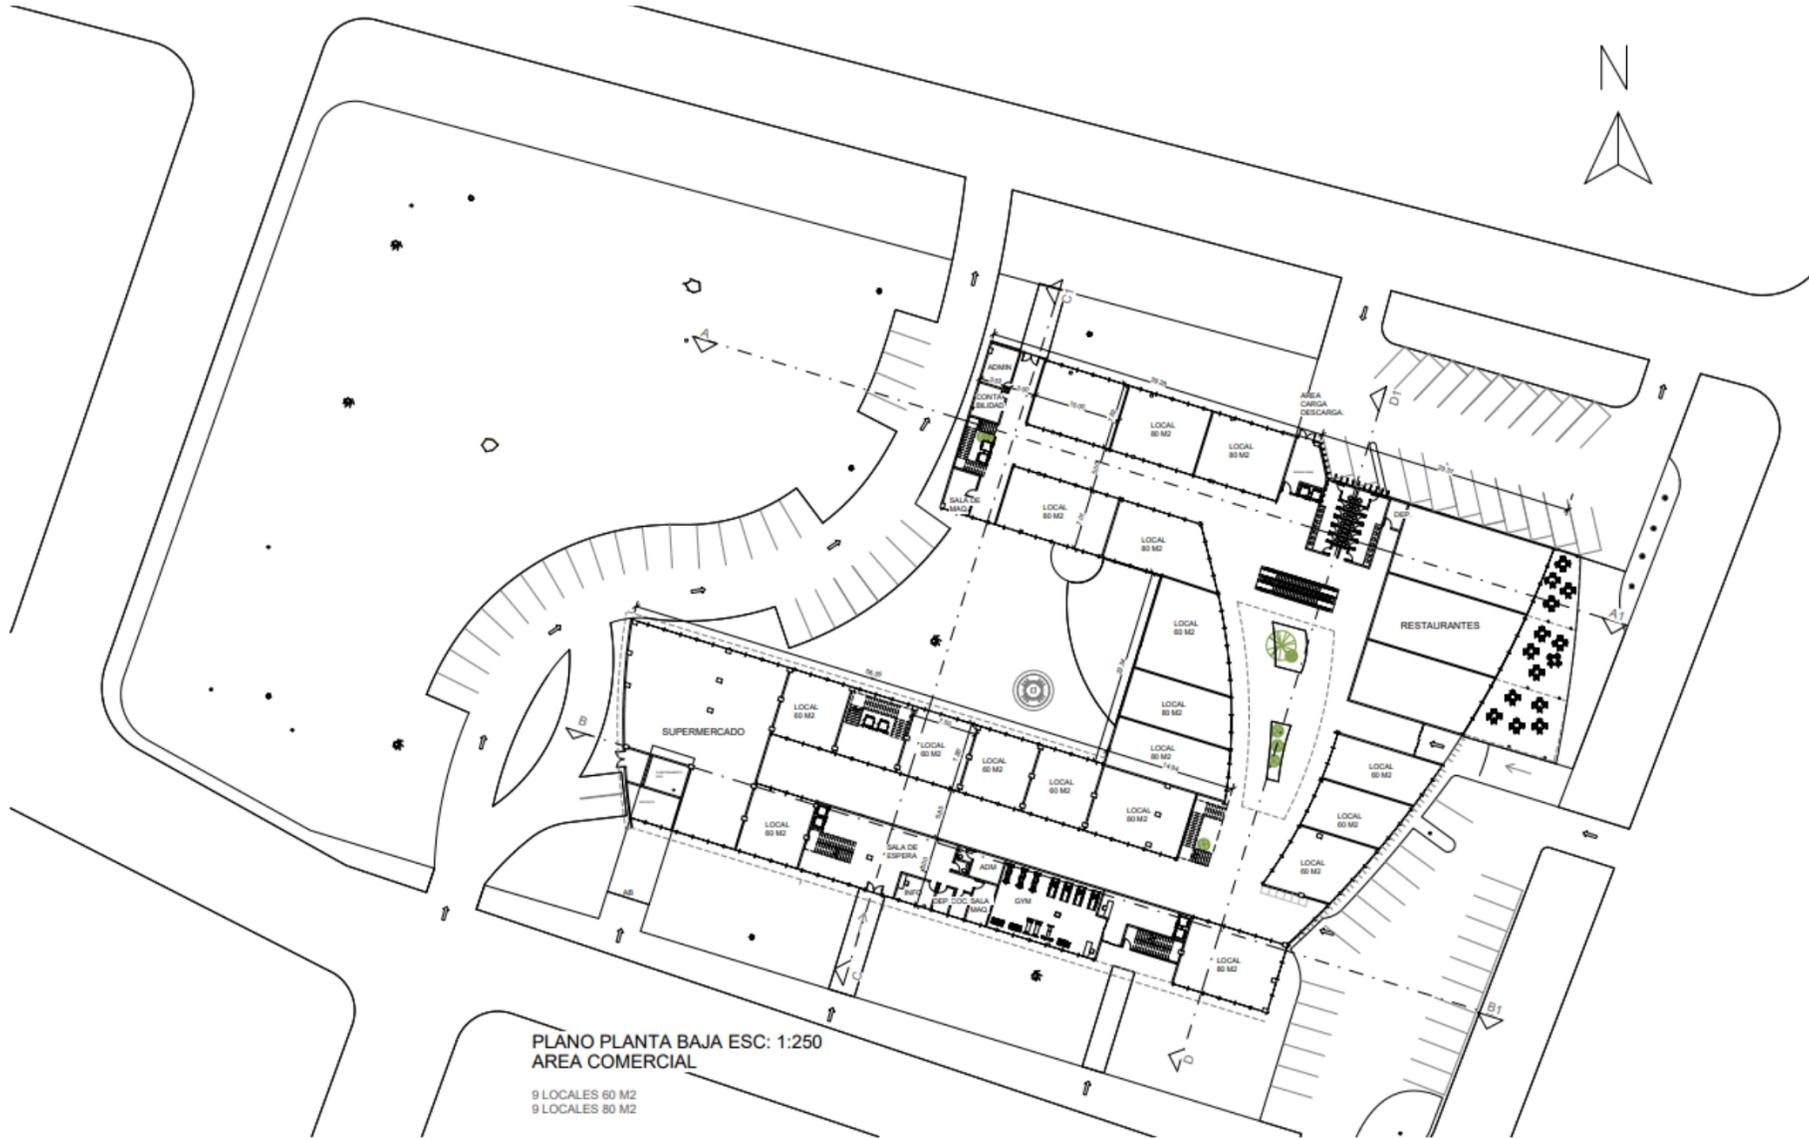

PLANO PLANTA BAJA ESC: 1:250  
AREA COMERCIAL

9 LOCALES 80 M2  
9 LOCALES 80 M2

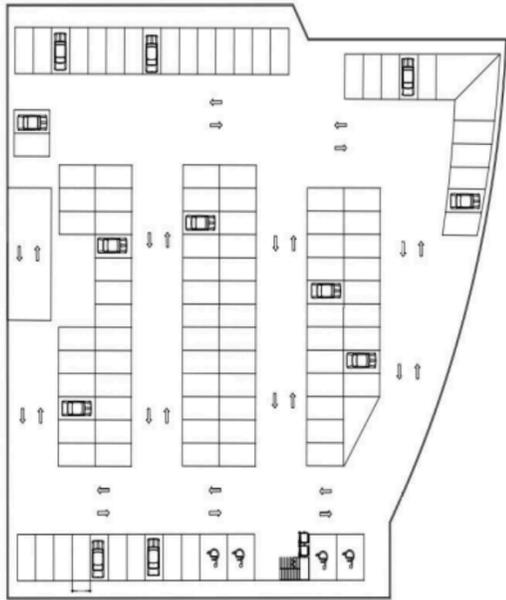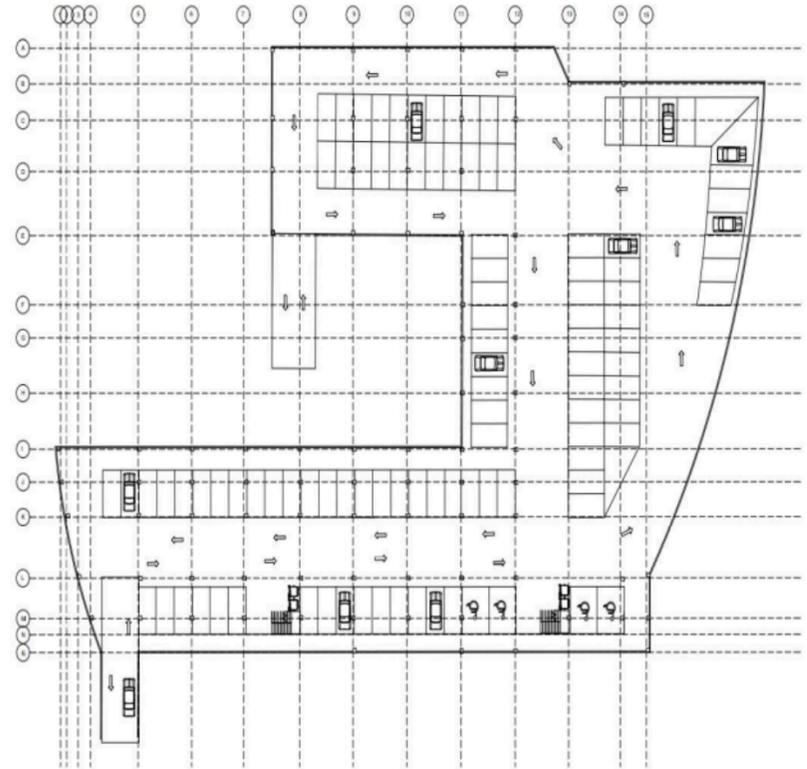




PLANTA NIVEL 2  
Area Comercial



PLANTA NIVEL 3  
Area Comercial





PLANTA NIVEL 3  
Área Residencial  
y de Oficinas

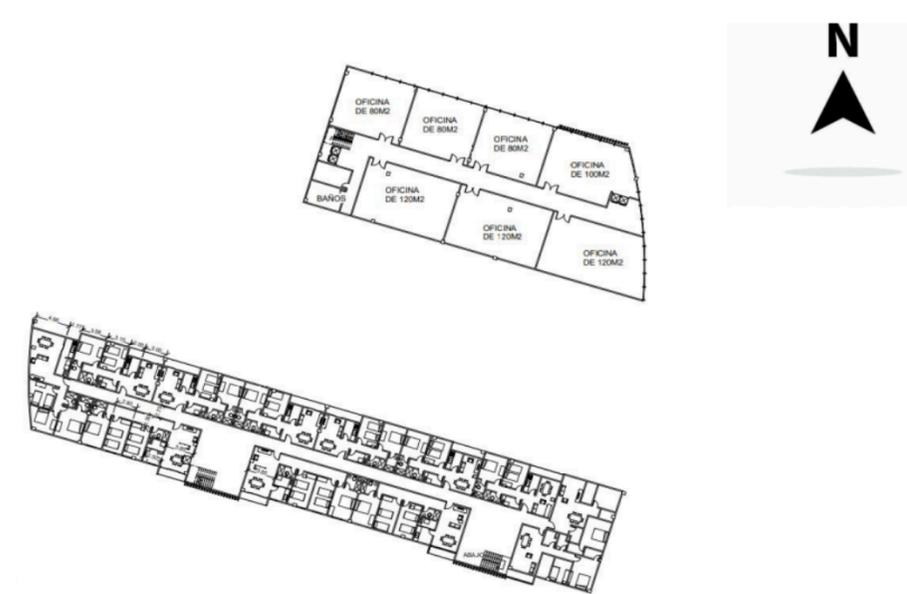

PLANTA NIVEL 5  
Área Residencial  
y desde NIVEL 5  
hasta el 21

# MUSEO SAN JOSE DE CHIQUITOS

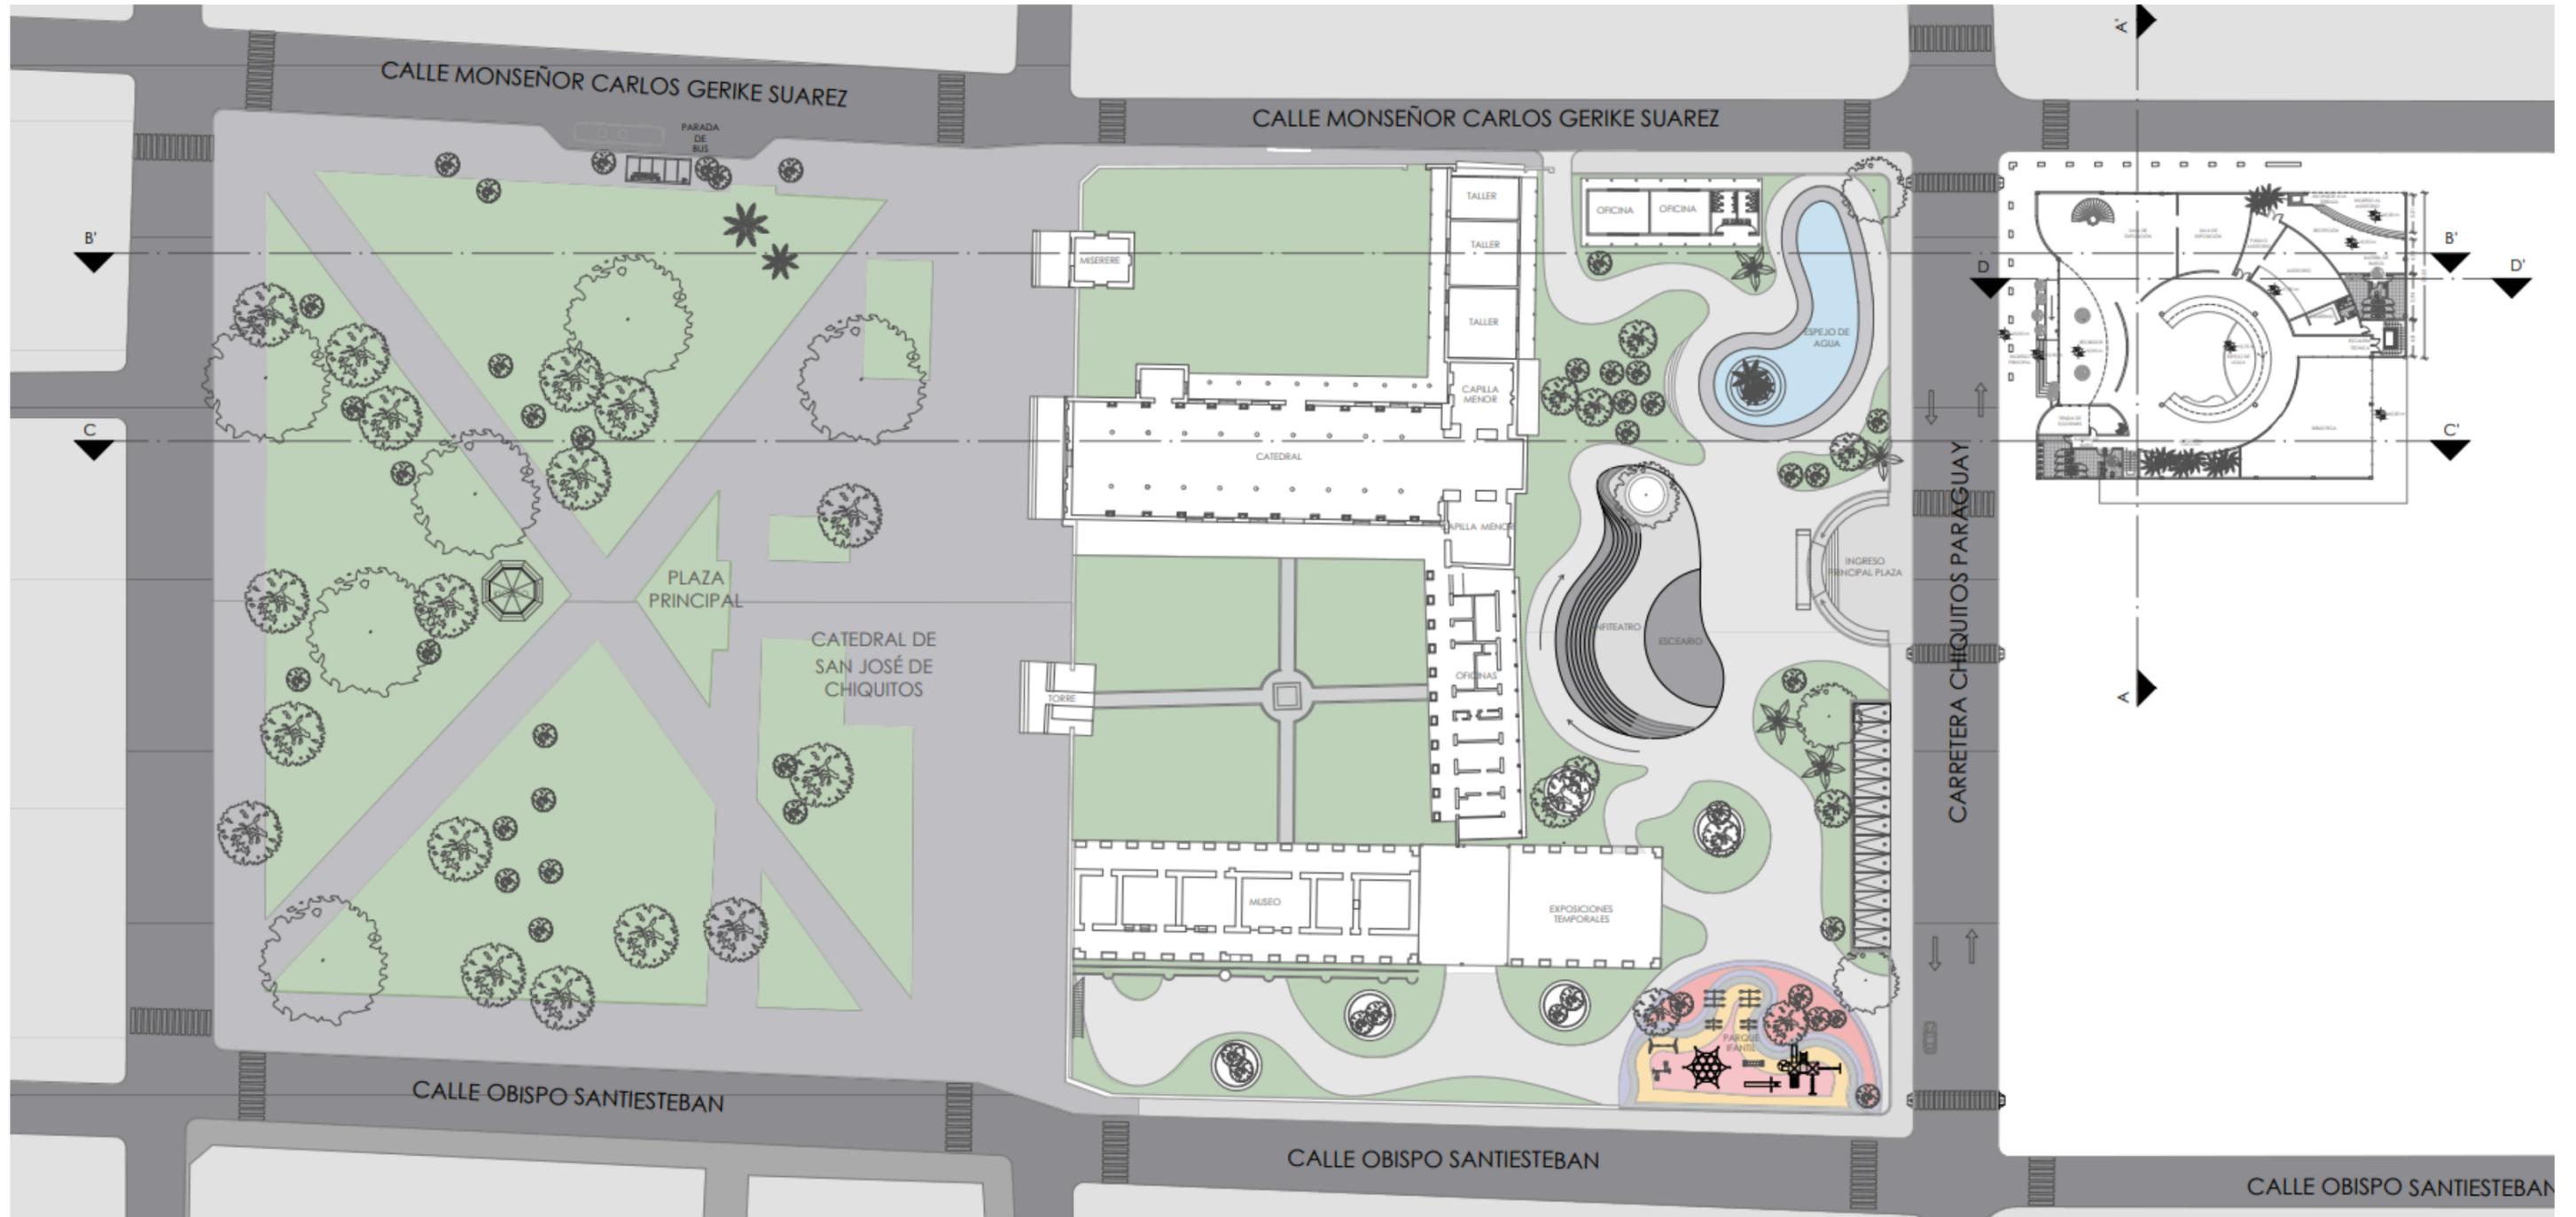

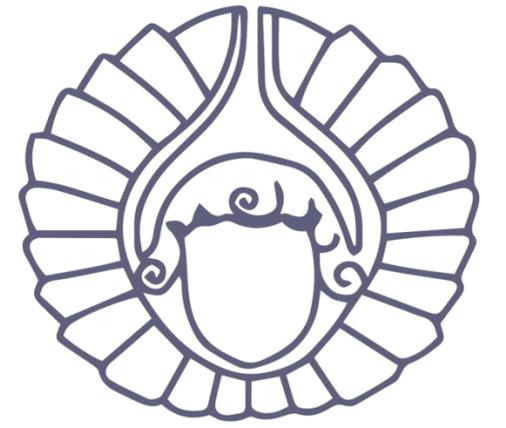

Café - Bar

Terraza




Talleres

Administración




Salas de exposición

Auditorio

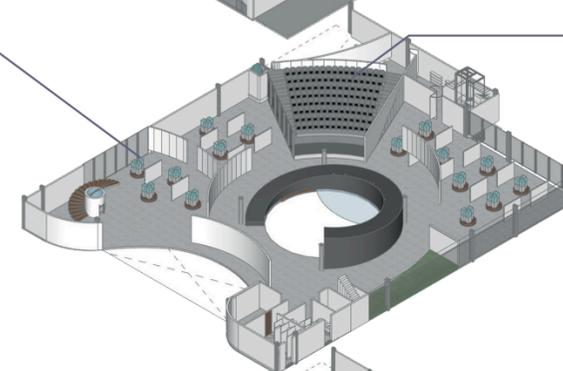

Vestibulo


Biblioteca

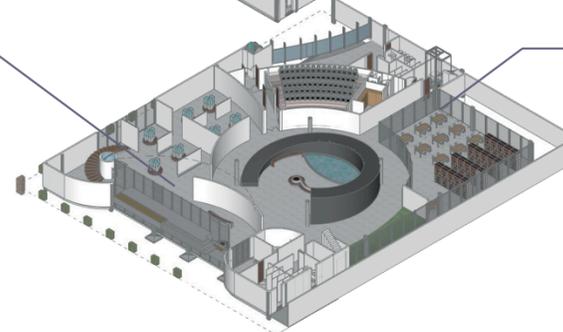

Piel en envoltorio de  
piedra natural


Tragaluz para ventilación  
y iluminación natural

Circulaciones verticales

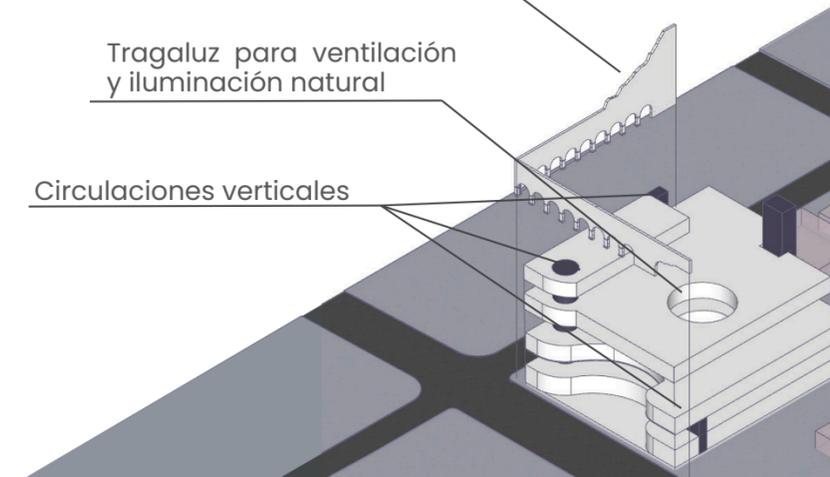





MUSEO MISIONAL SAN JOSE DE CHIQUITOS

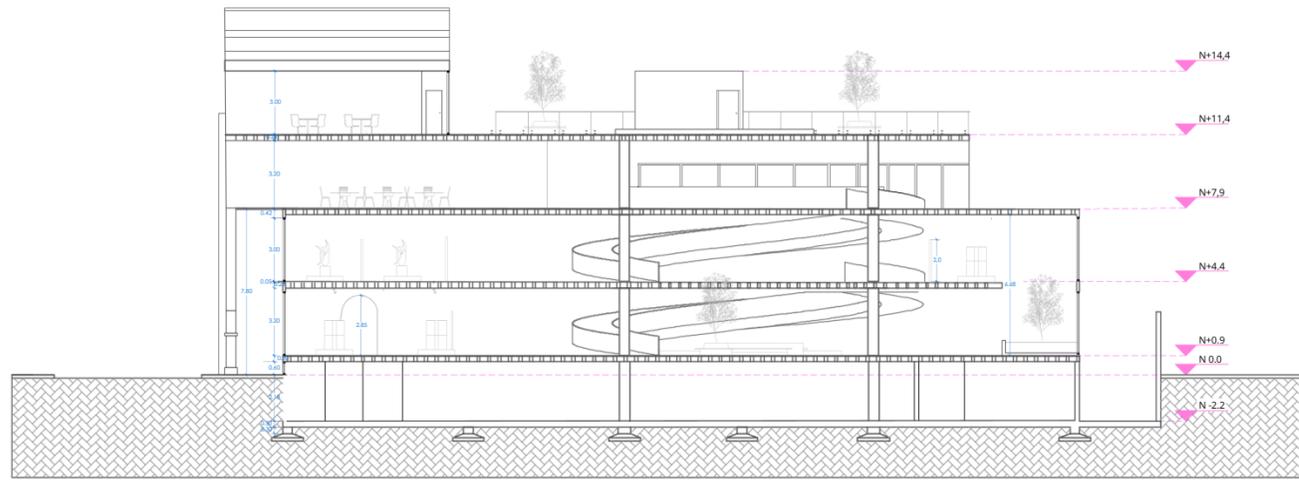


CORTE A-A  
ESC: 1:150

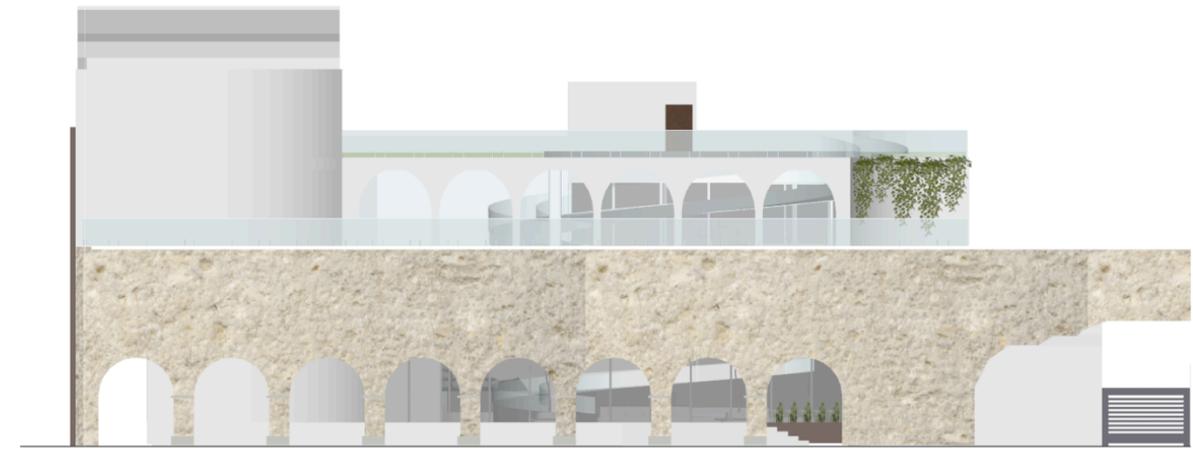

ELEVACIÓN FRONTAL

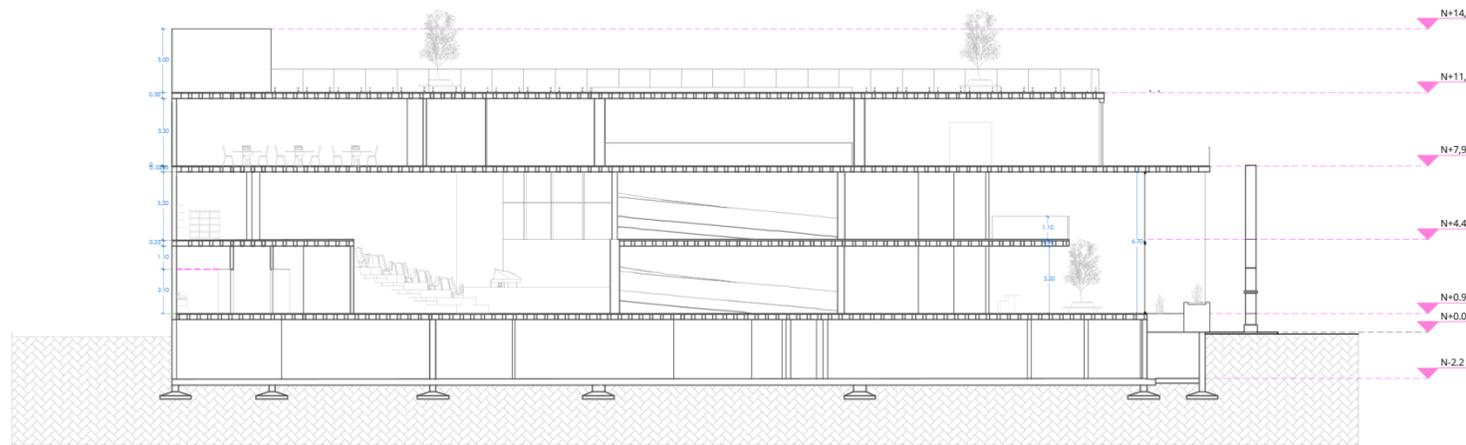

CORTE D-D  
ESC: 1:150

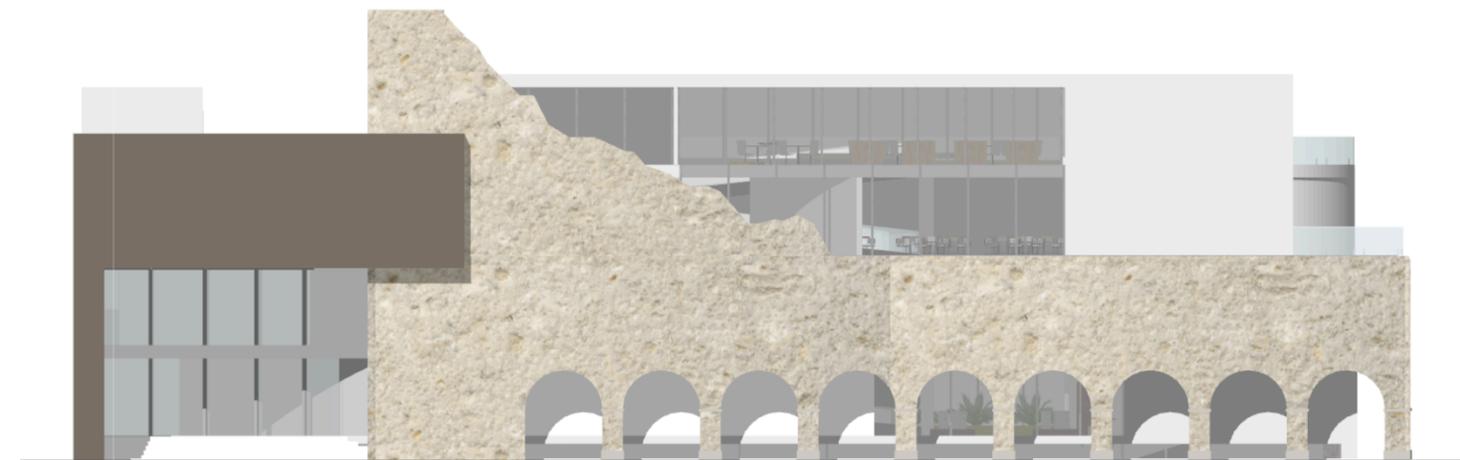

ELEVACIÓN LATERAL

# CONTACTO



simonnerojas@gmail.com



+591 68816278



14-05-1999 (Santa Cruz, Bolivia)